


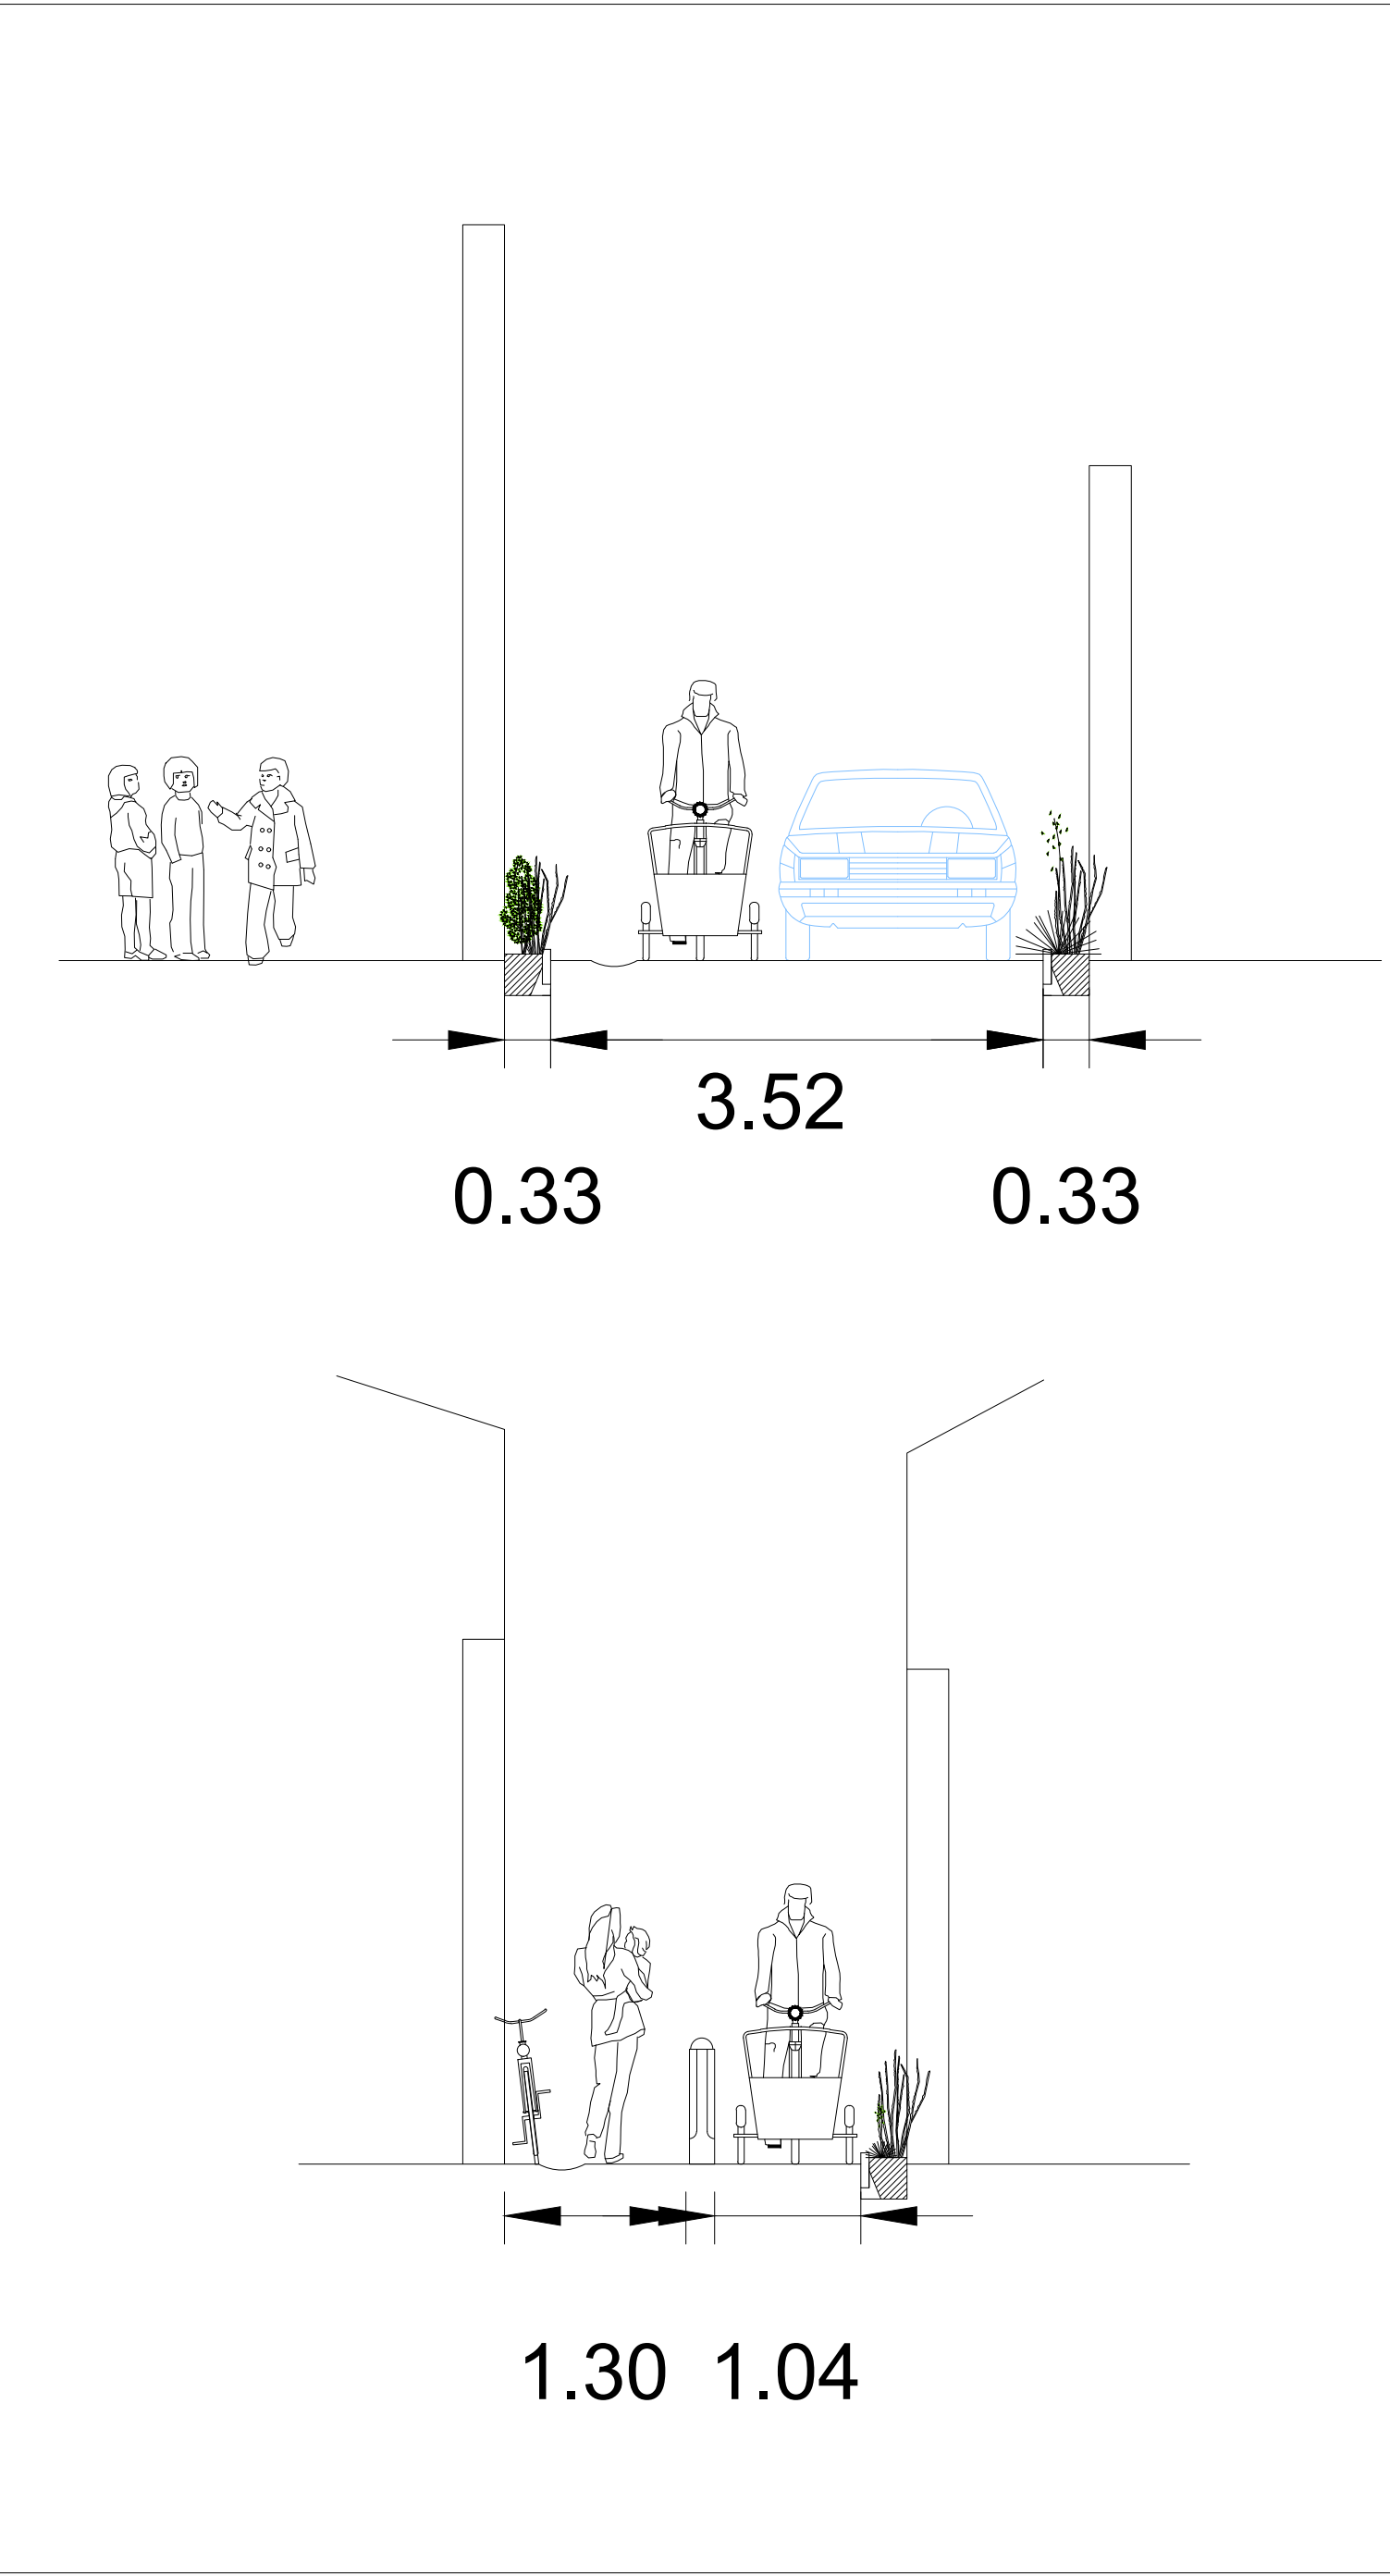

Legende nieuwe toestand

- Nieuwe tegeltuin
- boordsteen beton type ID4 - 0.06 x 0.20 opstand 10cm
- Groenslinger
- Fietsbeugels
- Houten paaltje
- Muuranker fiets
- Bestaand tegeltuintje/groen
- Bestaande boordsteen
- Bestaande straatgoot > behouden
- Bestaande straatkolk

MECHELEN
Voorontwerp

Klimaat -
Infrastructuurprojecten Openbaar Domein

Tessestraat
ontharding

2024

Nieuwe toestand
Grondplan/typeprofiel